


Rzut Piętra

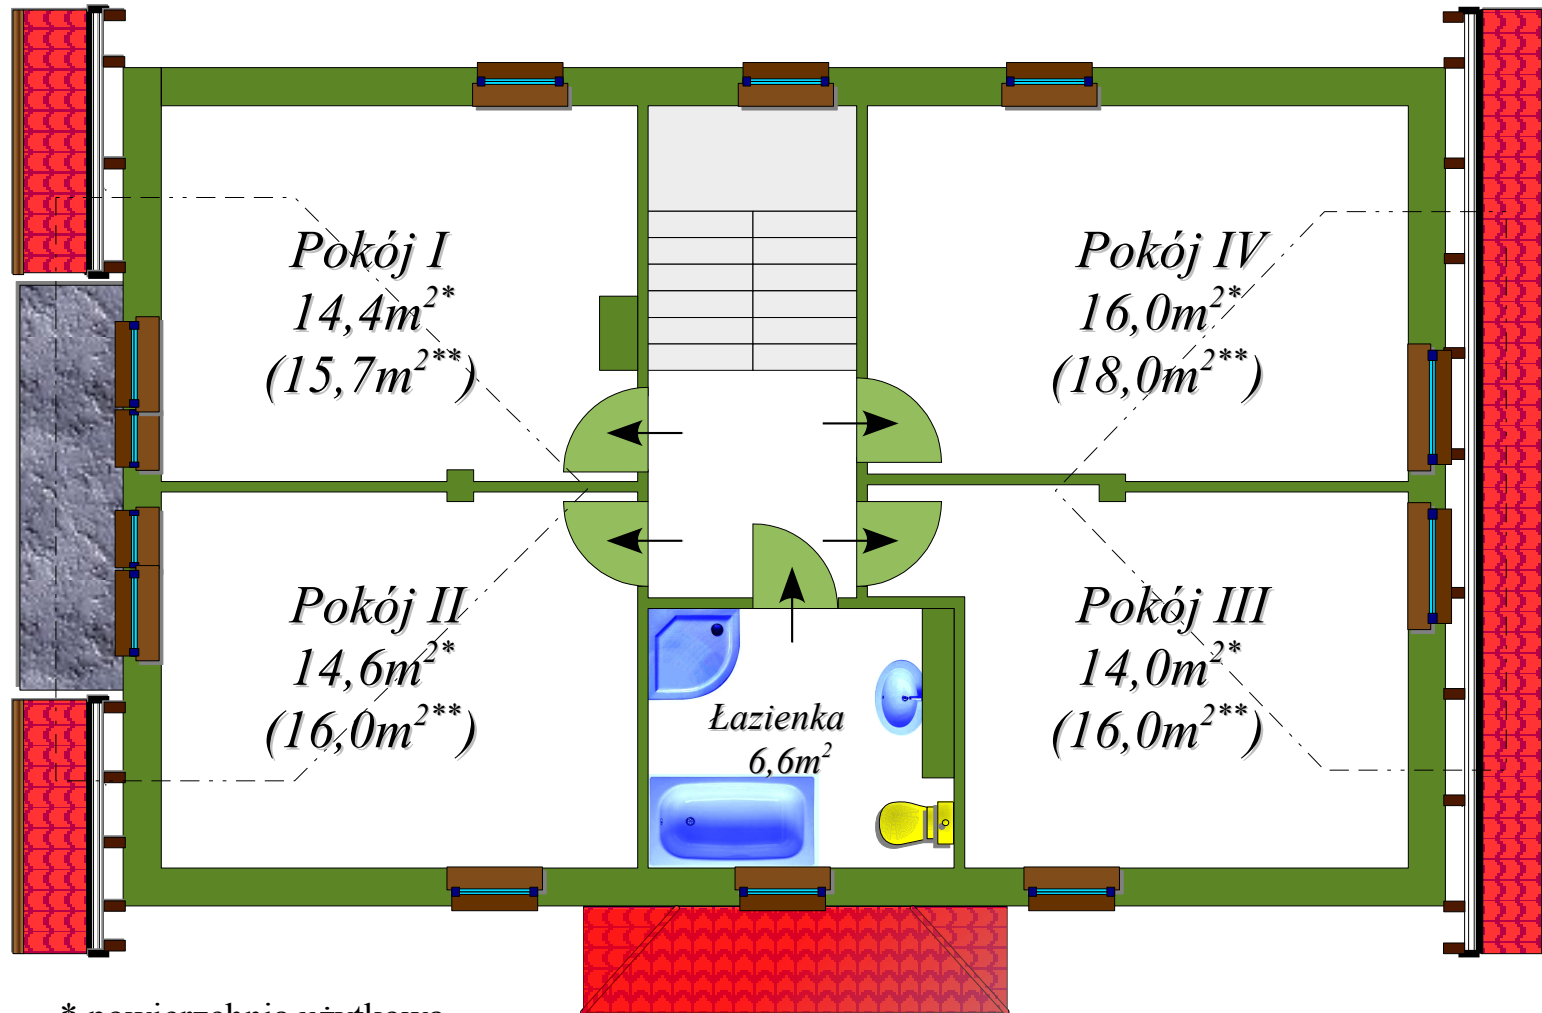

* powierzchnia użytkowa

**powierzchnia po podłogach